

REPUBLICA DOMINICANA





PUNTA CANA

DATOS CATASTRALES DEL SOLAR

PROYECCION UTM ZONA 19 NORTE		
GEOREFERENCIADO FLOTANTE		
VERTICE	X	Y
1	558936.87	2059196.70
2	558941.54	2059218.07
3	558965.96	2059212.73
4	558961.80	2059192.96

RUMBOS Y DISTANCIAS		
AREA PROYECTADA 527.80 M2		
ESTACION	RUMBO	DISTANCIA
1	N 12°-20' E	21.88 mt
2	S 77°-40' E	25.00 mt
3	S 11°-53' W	20.21 mt
4	N 81°-28' W	25.21 mt

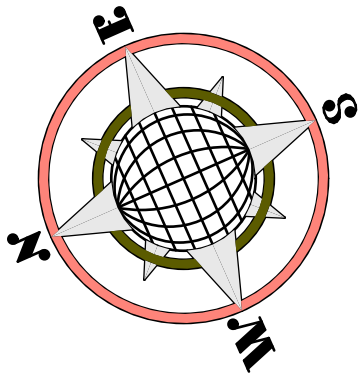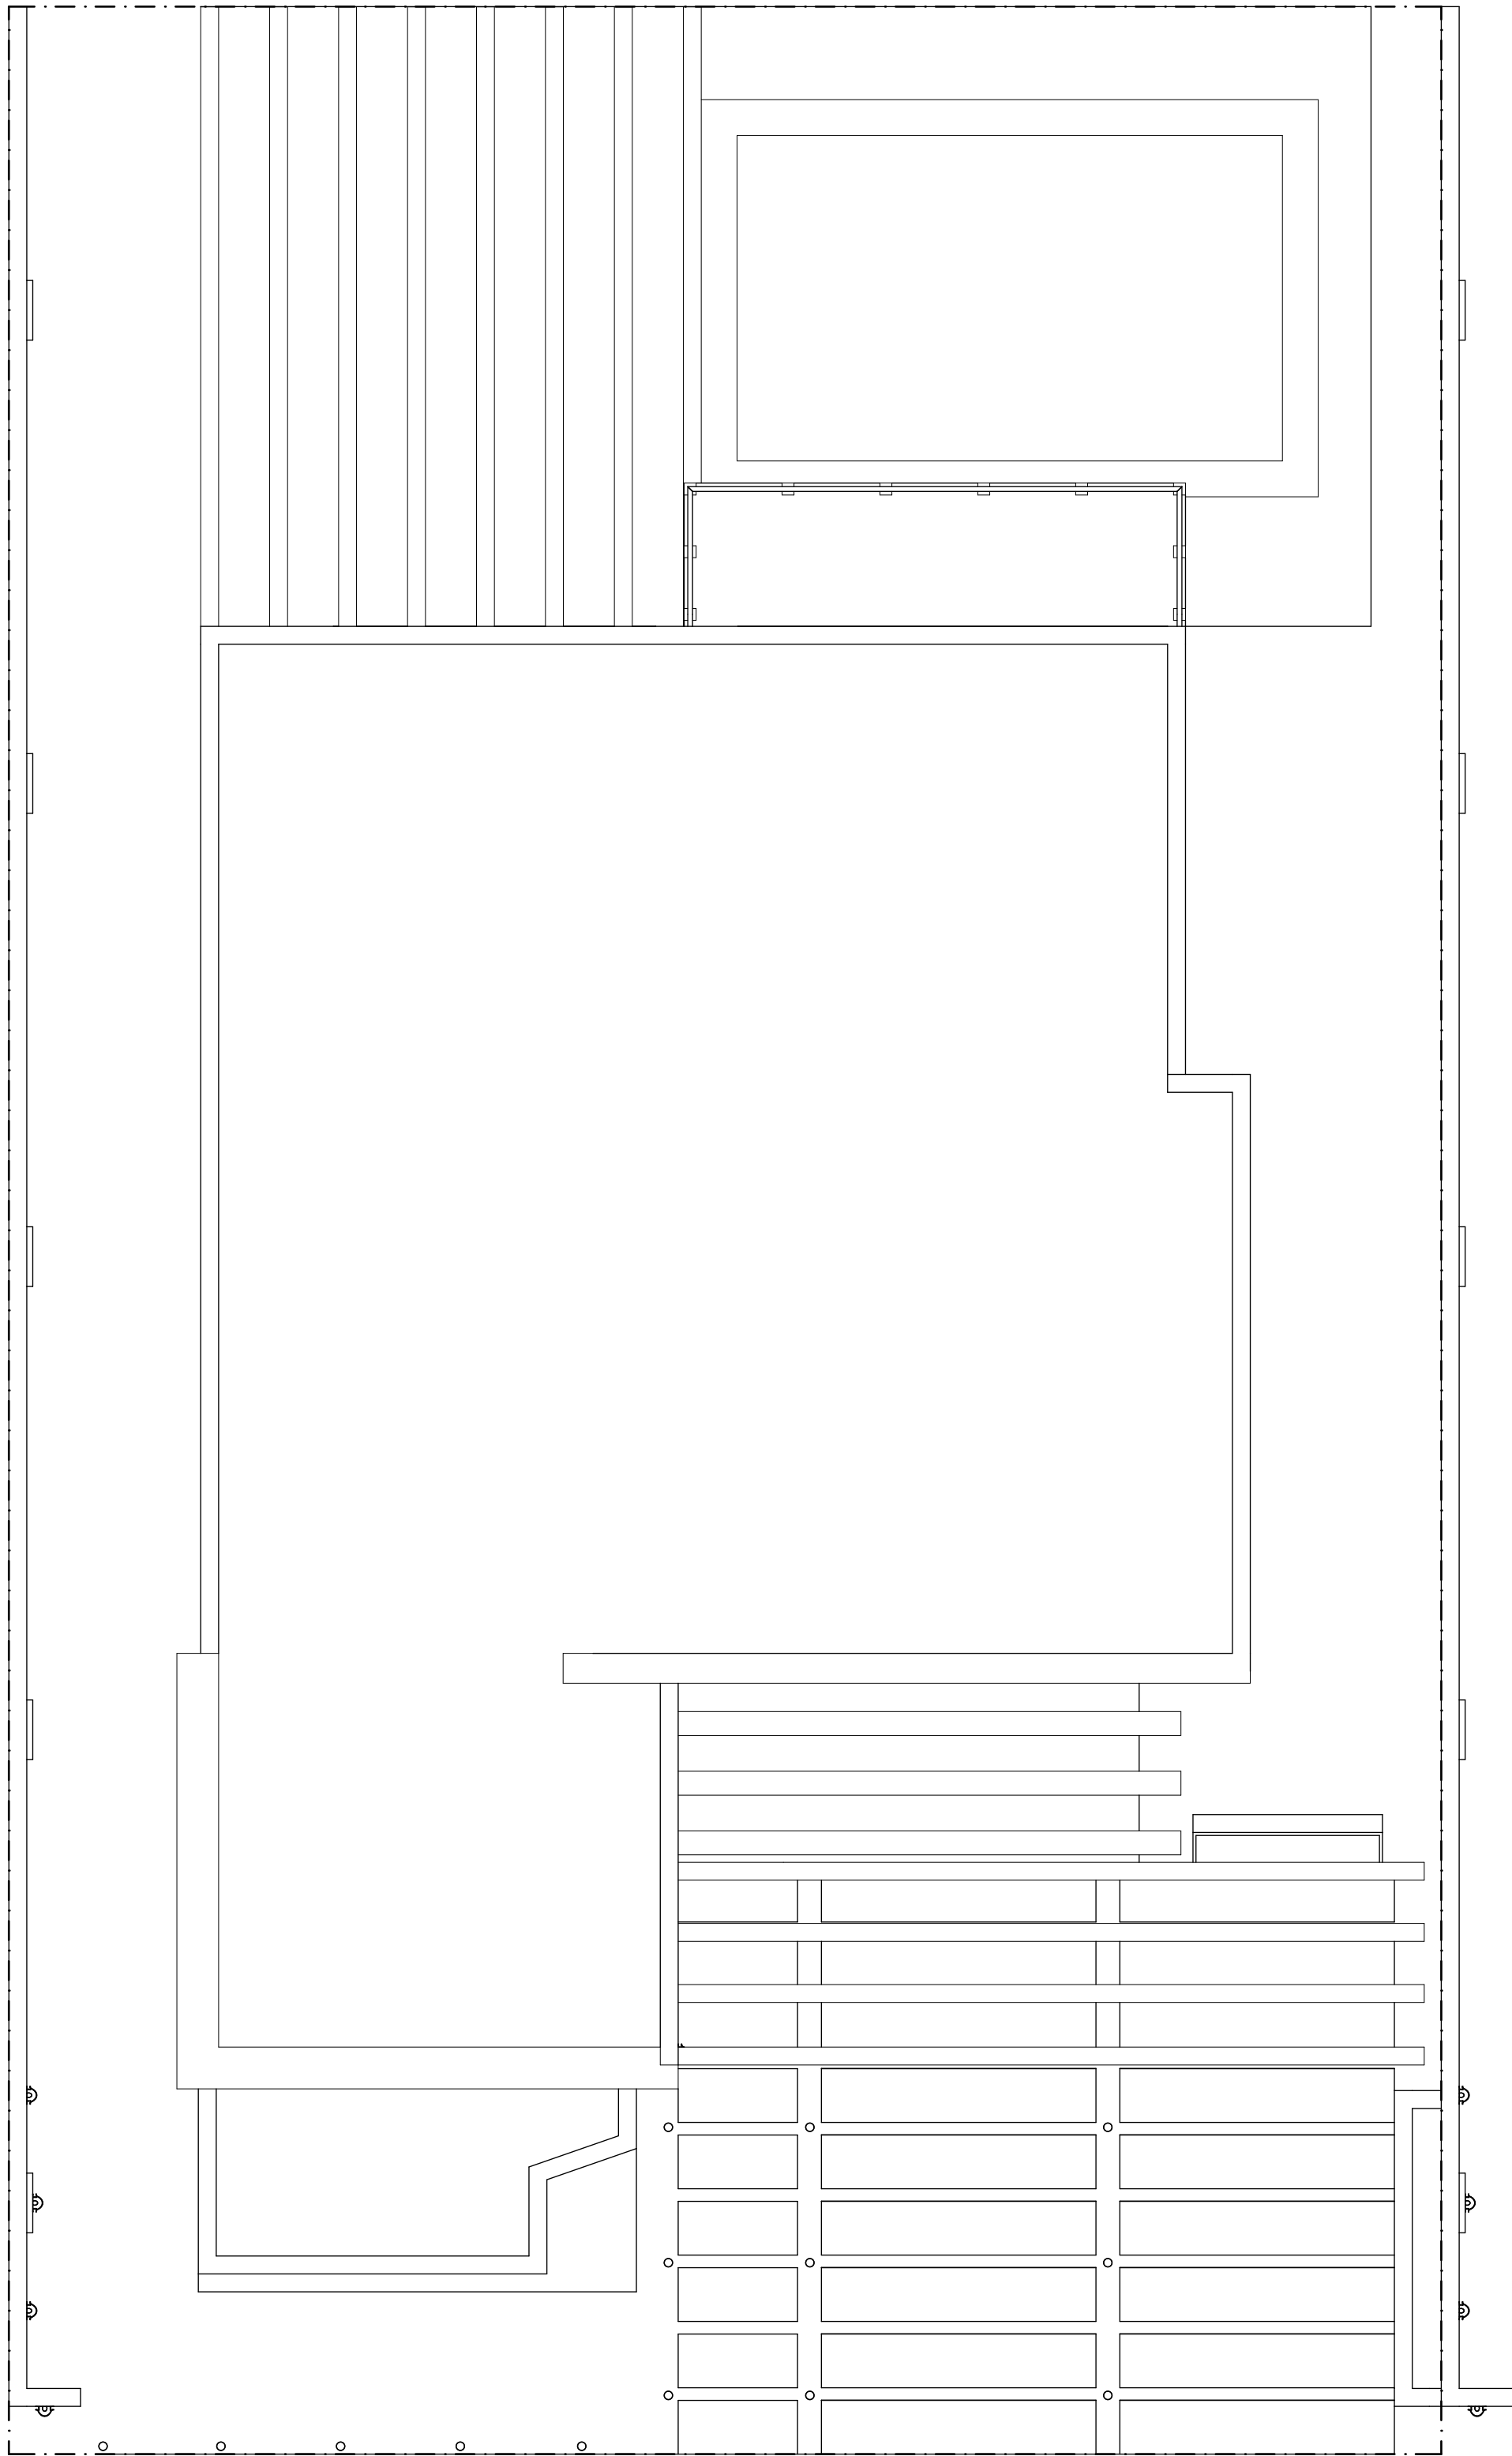

Calle Montaña No. 24
Residencial Alpes IV Santo Domingo Este R.D.
Móvil: 809-430-8115
Email: argochttis@hotmail.com

PROPIETARIO(S) :
AUGER PUNTA CANA



Arq. Franklyn Rochttis de P.

Firma: 17662
DISEÑO ARQUITECTONICO CODIA

Ing. María Esther Estevez

Firma: 11811
DISEÑO ESTRUCTURAL CODIA

Orlando A. Suero A.

Firma: 33701
DISEÑO ELECTRICO CODIA

Ing. Elizabeth Freeman

Firma: 9457
DISEÑO SANITARIO CODIA

Diseños - constructora
ARQ. FRANKLYN ROCHTTIS DE P.



UBICACION Y LOCALIZACION

PROYECTO:
VILLAS AUGER

Ubicación

PUNTA CANA
Republica Dominicana

PROPOSTA NO. 1 1
FECHA : ENERO 2026
DIRECTORIO : *****
ARCHIVO : *****
ESCALA : 1:75.81, 1:50

OBSERVACIONES :

Todos los planos y dibujos son propiedad intelectual de ROCHTTIS DE P. Se reservan los derechos, incluido el derecho de reproducción, para la obra, de ser utilizada dentro, según dispuesto, o por terceros, a la discreción de la oficina.

Numero de Hoja

1

Total Hojas

5


A02


LOCALIZACION

A03


UBICACION

A1:50

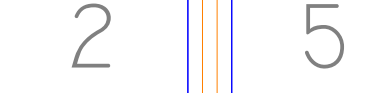

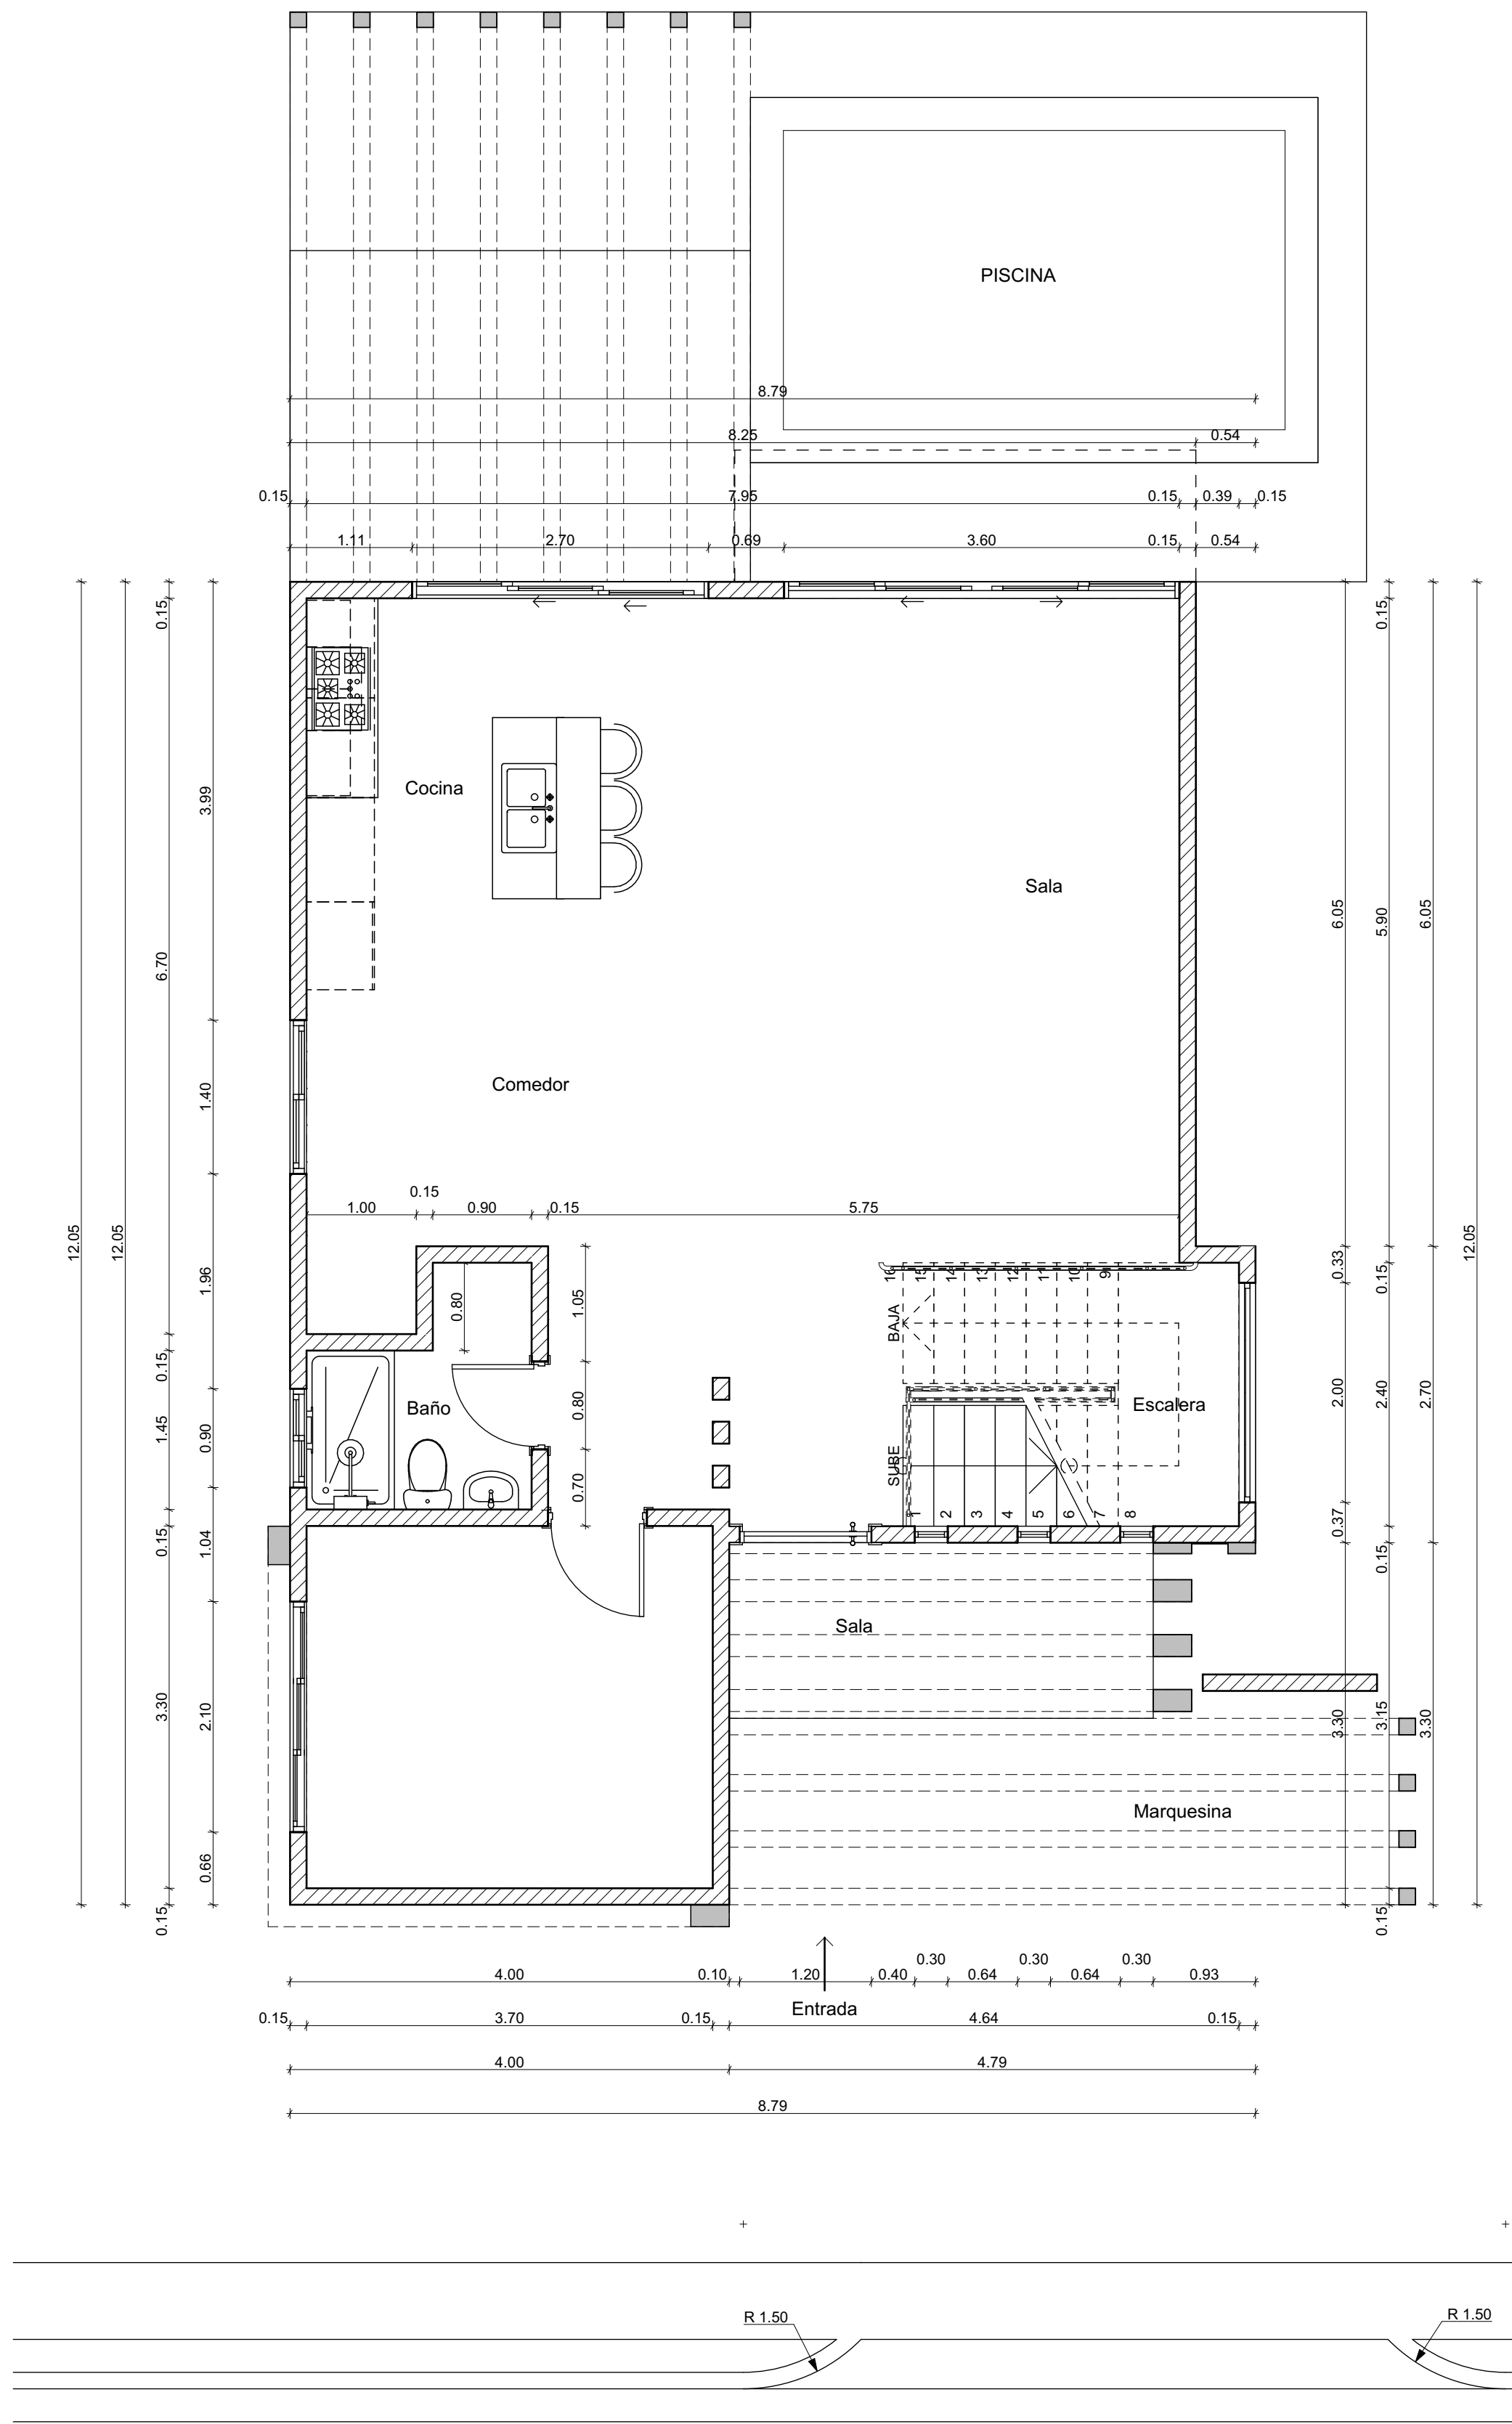

A02 PLANTA ARQUITECTONICA DIMENSIONADA PRIMER NIVEL
A1:50

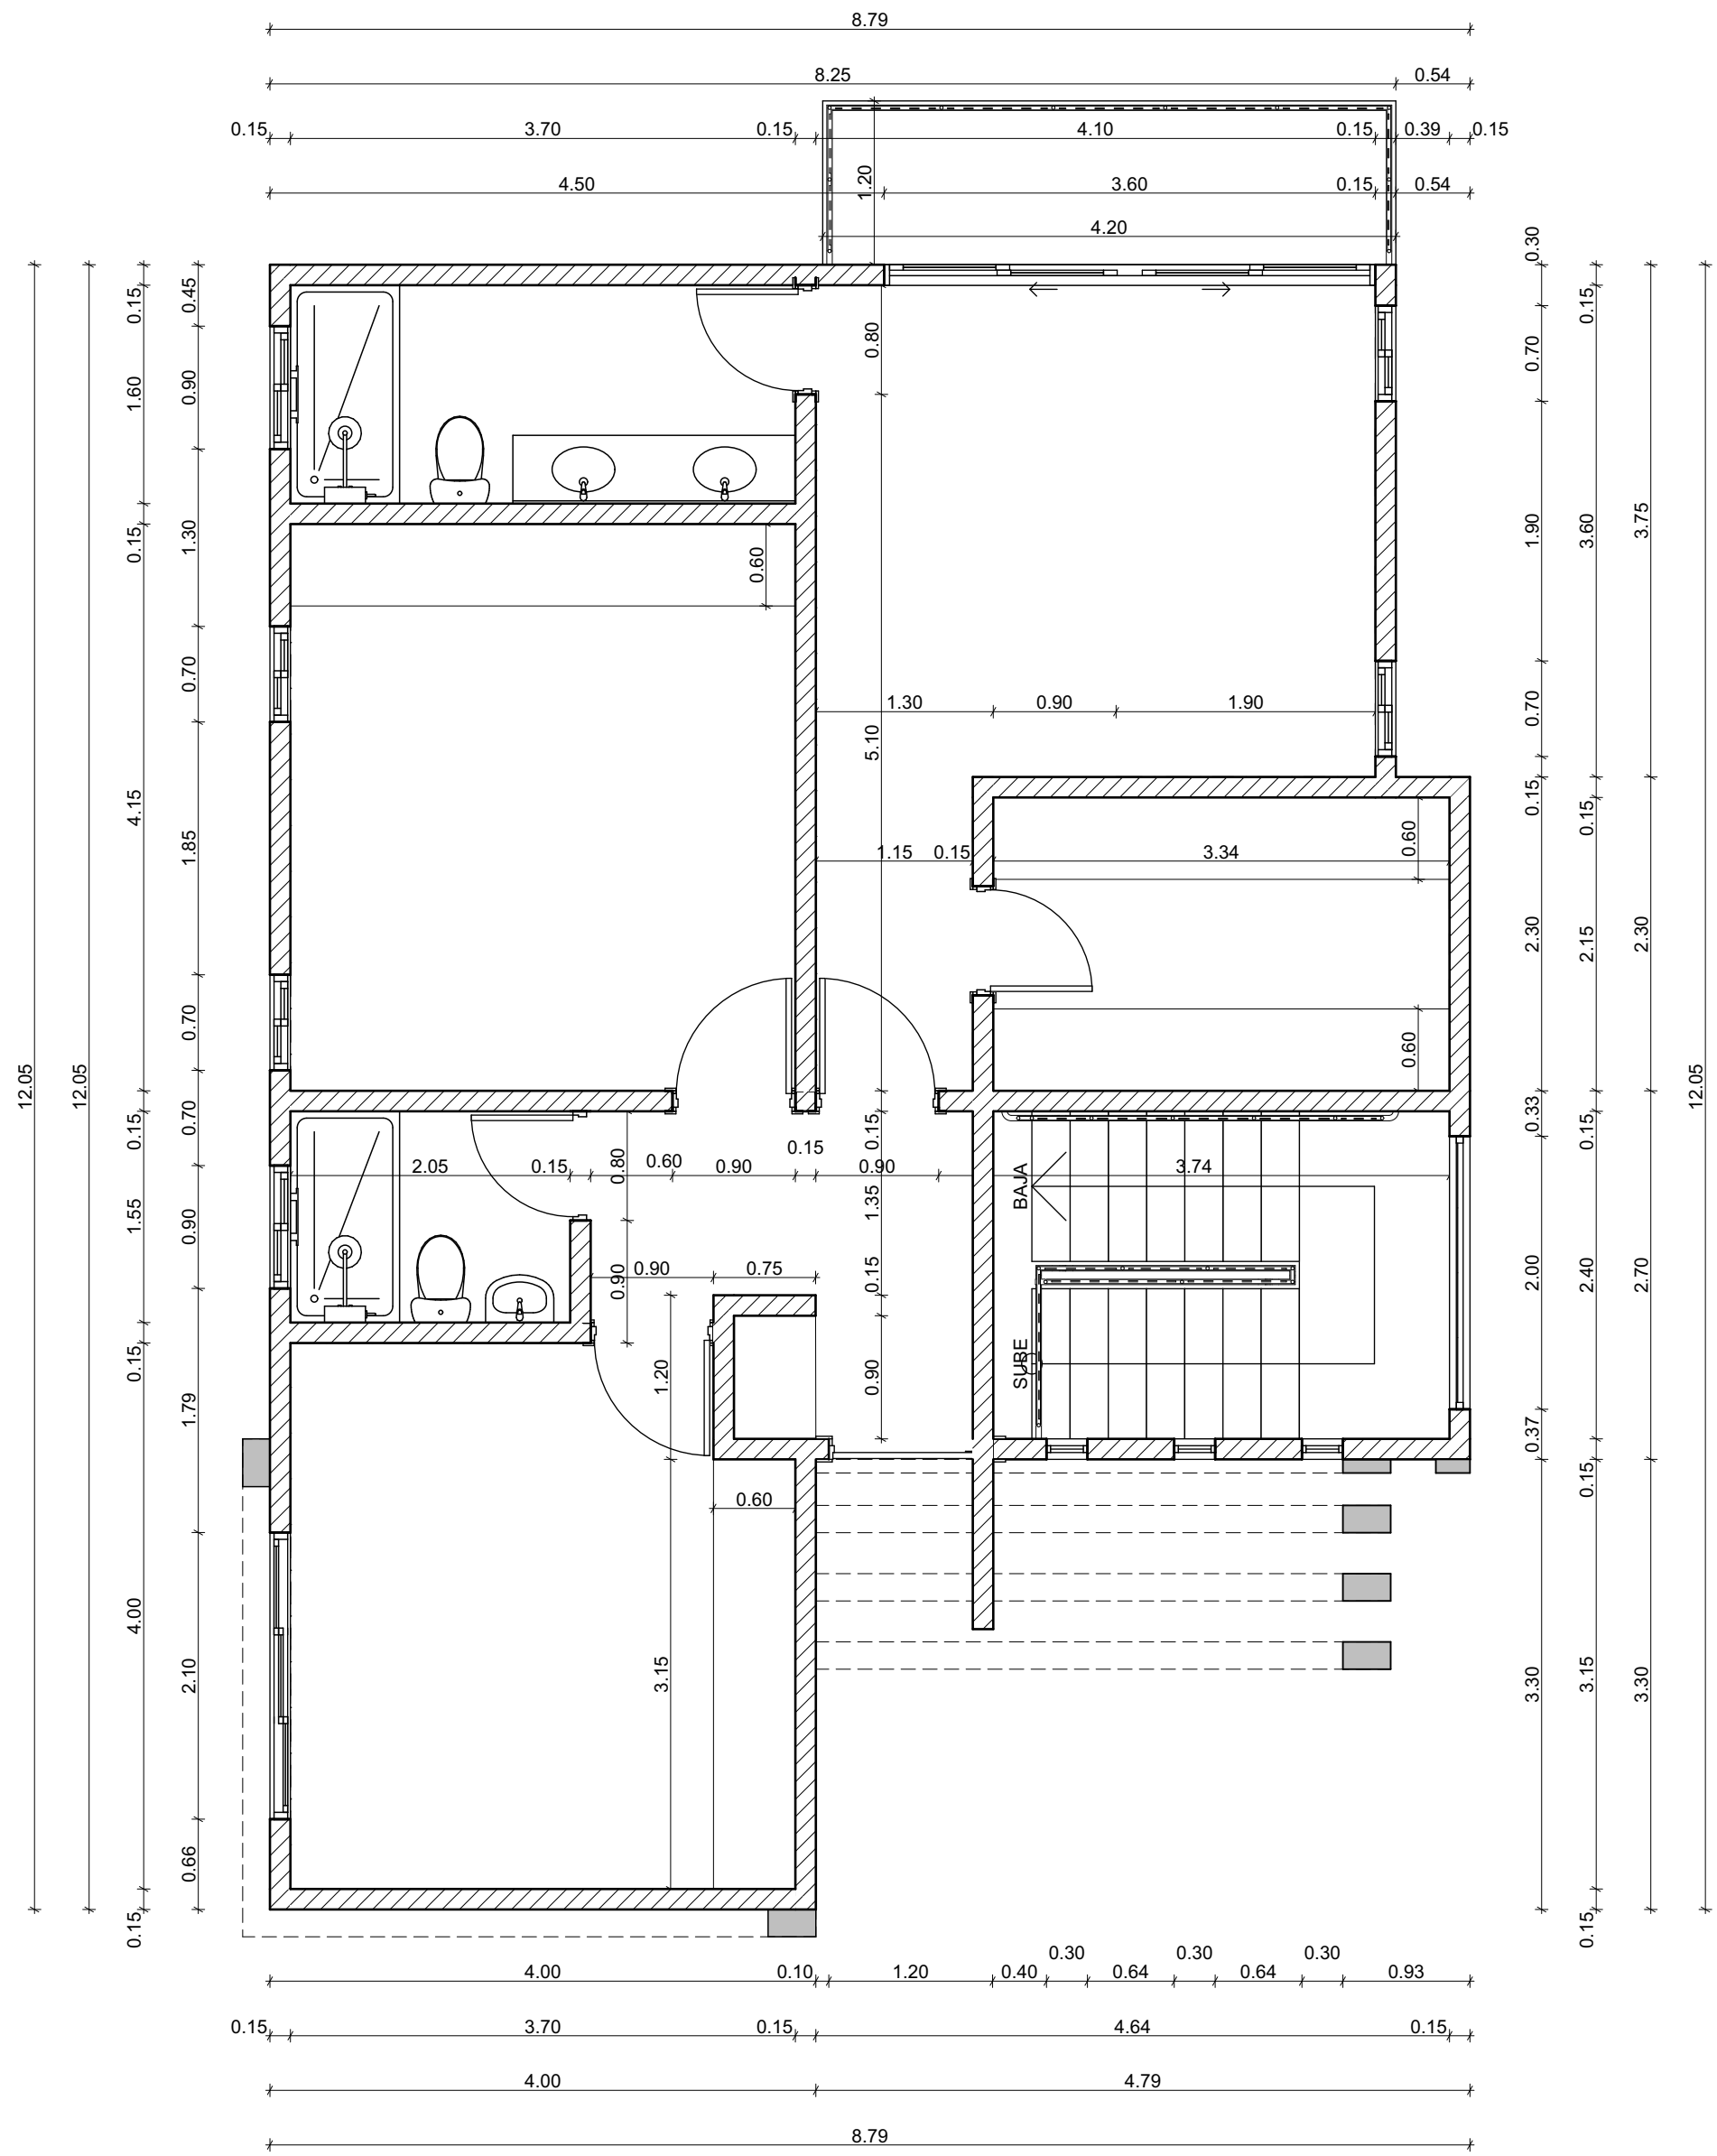

A01 PLANTA ARQUITECTONICA DIMENSIONADA PRIMER NIVEL
A1:50



Calle Montaña No. 24
Residencial Alpe IV Santo Domingo Este R.D.
Móvil: 809-440-8117
Email: argrochttis@hotmail.com

PROPIETARIO(S) :
AUGER PUNTA CANA



Arq. Franklyn Rochttis de P.
Firma: 17662
DISEÑO ARQUITECTONICO CODIA

Ing. María Esther Estevez
Firma: 11811
DISEÑO ESTRUCTURAL CODIA

Orlando A. Suero A.
Firma: 33701
DISEÑO ELECTRICO CODIA

Ing. Elizabeth Freeman
Firma: 9457
DISEÑO SANITARIO CODIA

Diseños - constructora
ARQ. FRANKLYN ROCHTTIS DE P.



NOMBRE DE LA HOJA :
PLANTAS ARQUITECTONICAS
DIMENSIONADAS PRIMER Y SEGUNDO NIVEL


PROYECTO:
VILLAS AUGER

UBICACIÓN
PUNTA CANA
Republica Dominicana


PROPUESTA NO. : 1 1
FECHA : ENERO 2026
DIRECTORIO : *****
ARCHIVO : *****
ESCALA : 1:50

OBSERVACIONES :
Todos los diseños y dibujos son propiedad intelectual de ROCHTTIS DE P. Se reservan los derechos reservados, incluido el derecho de reproducción por la UDAPE, de los planos de esta obra, sin el consentimiento escrito del propietario, o por cualquier otro medio, según sea el caso.


Numero de Hoja : 3
Total Hojas : 5

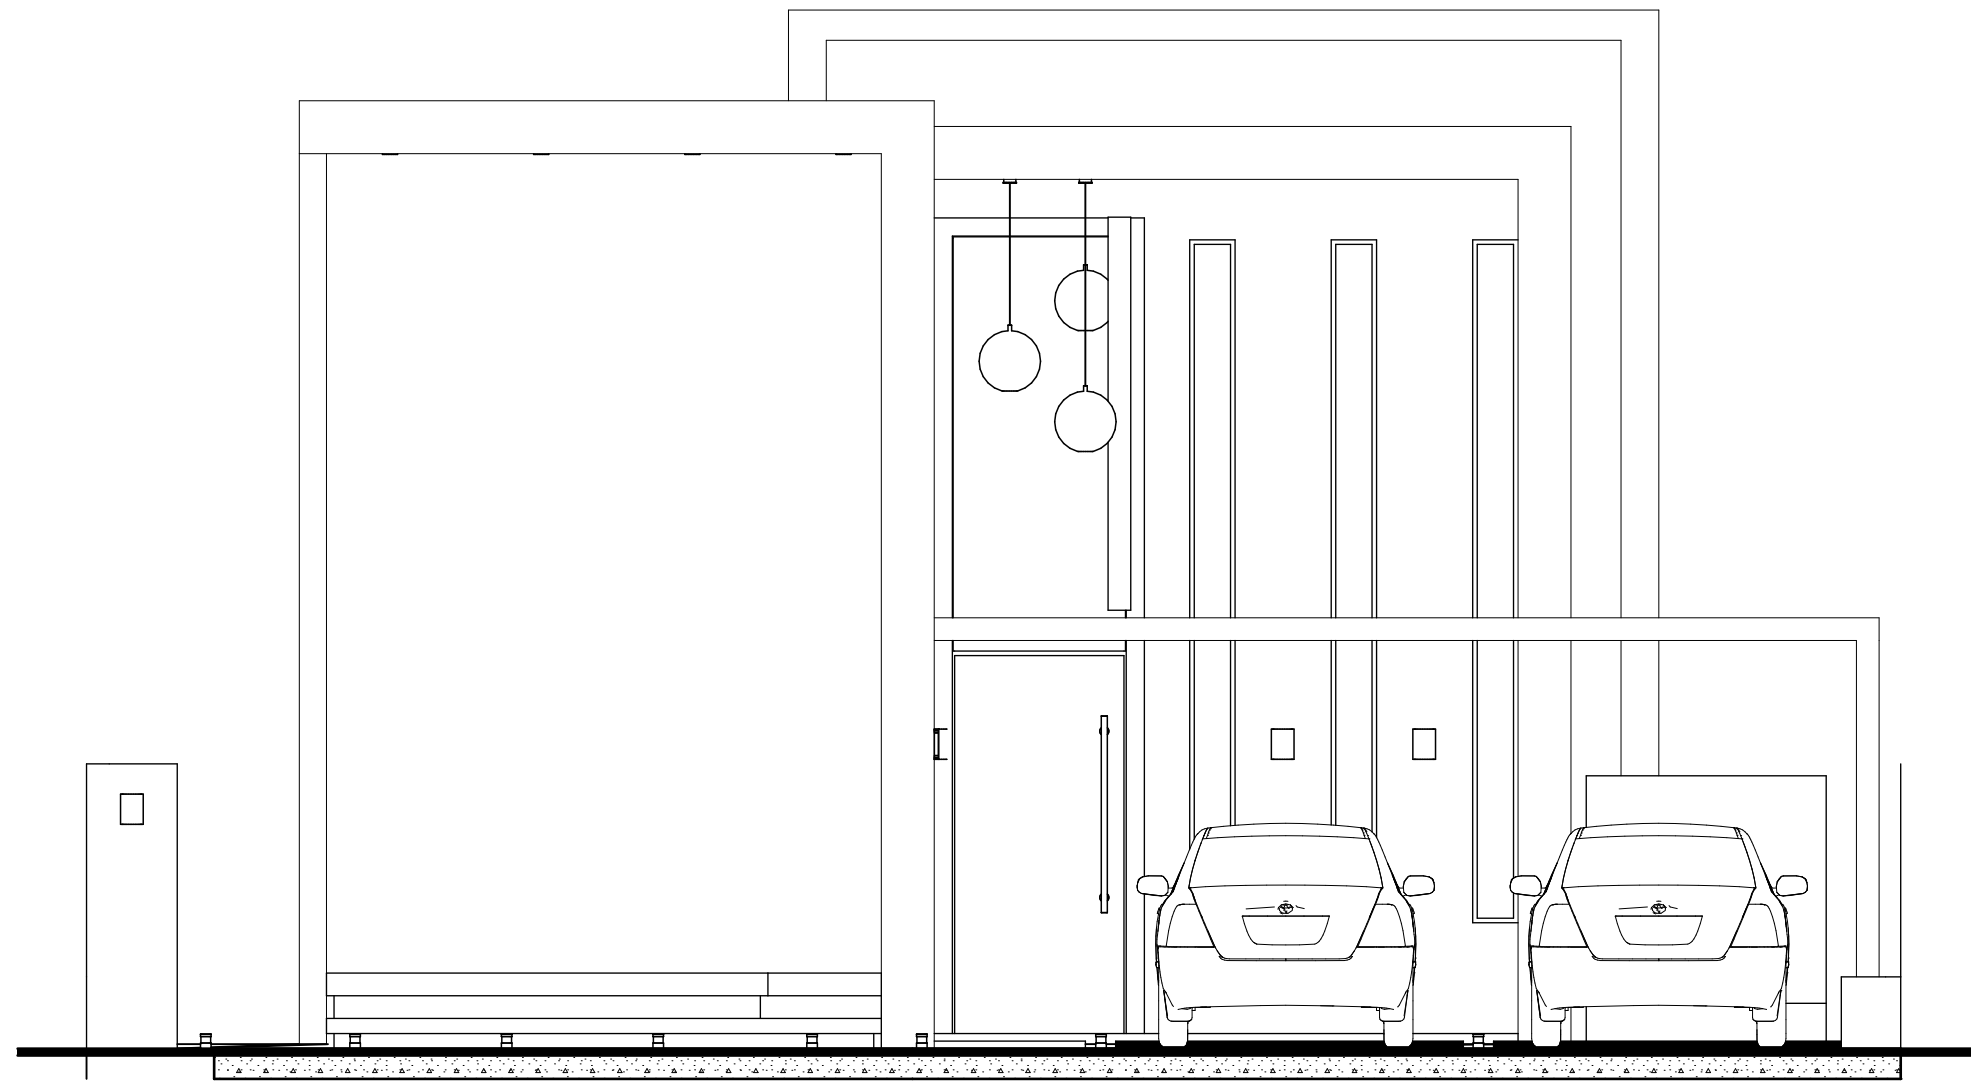


E-1 ELEVACION FRONTAL
- A1:50

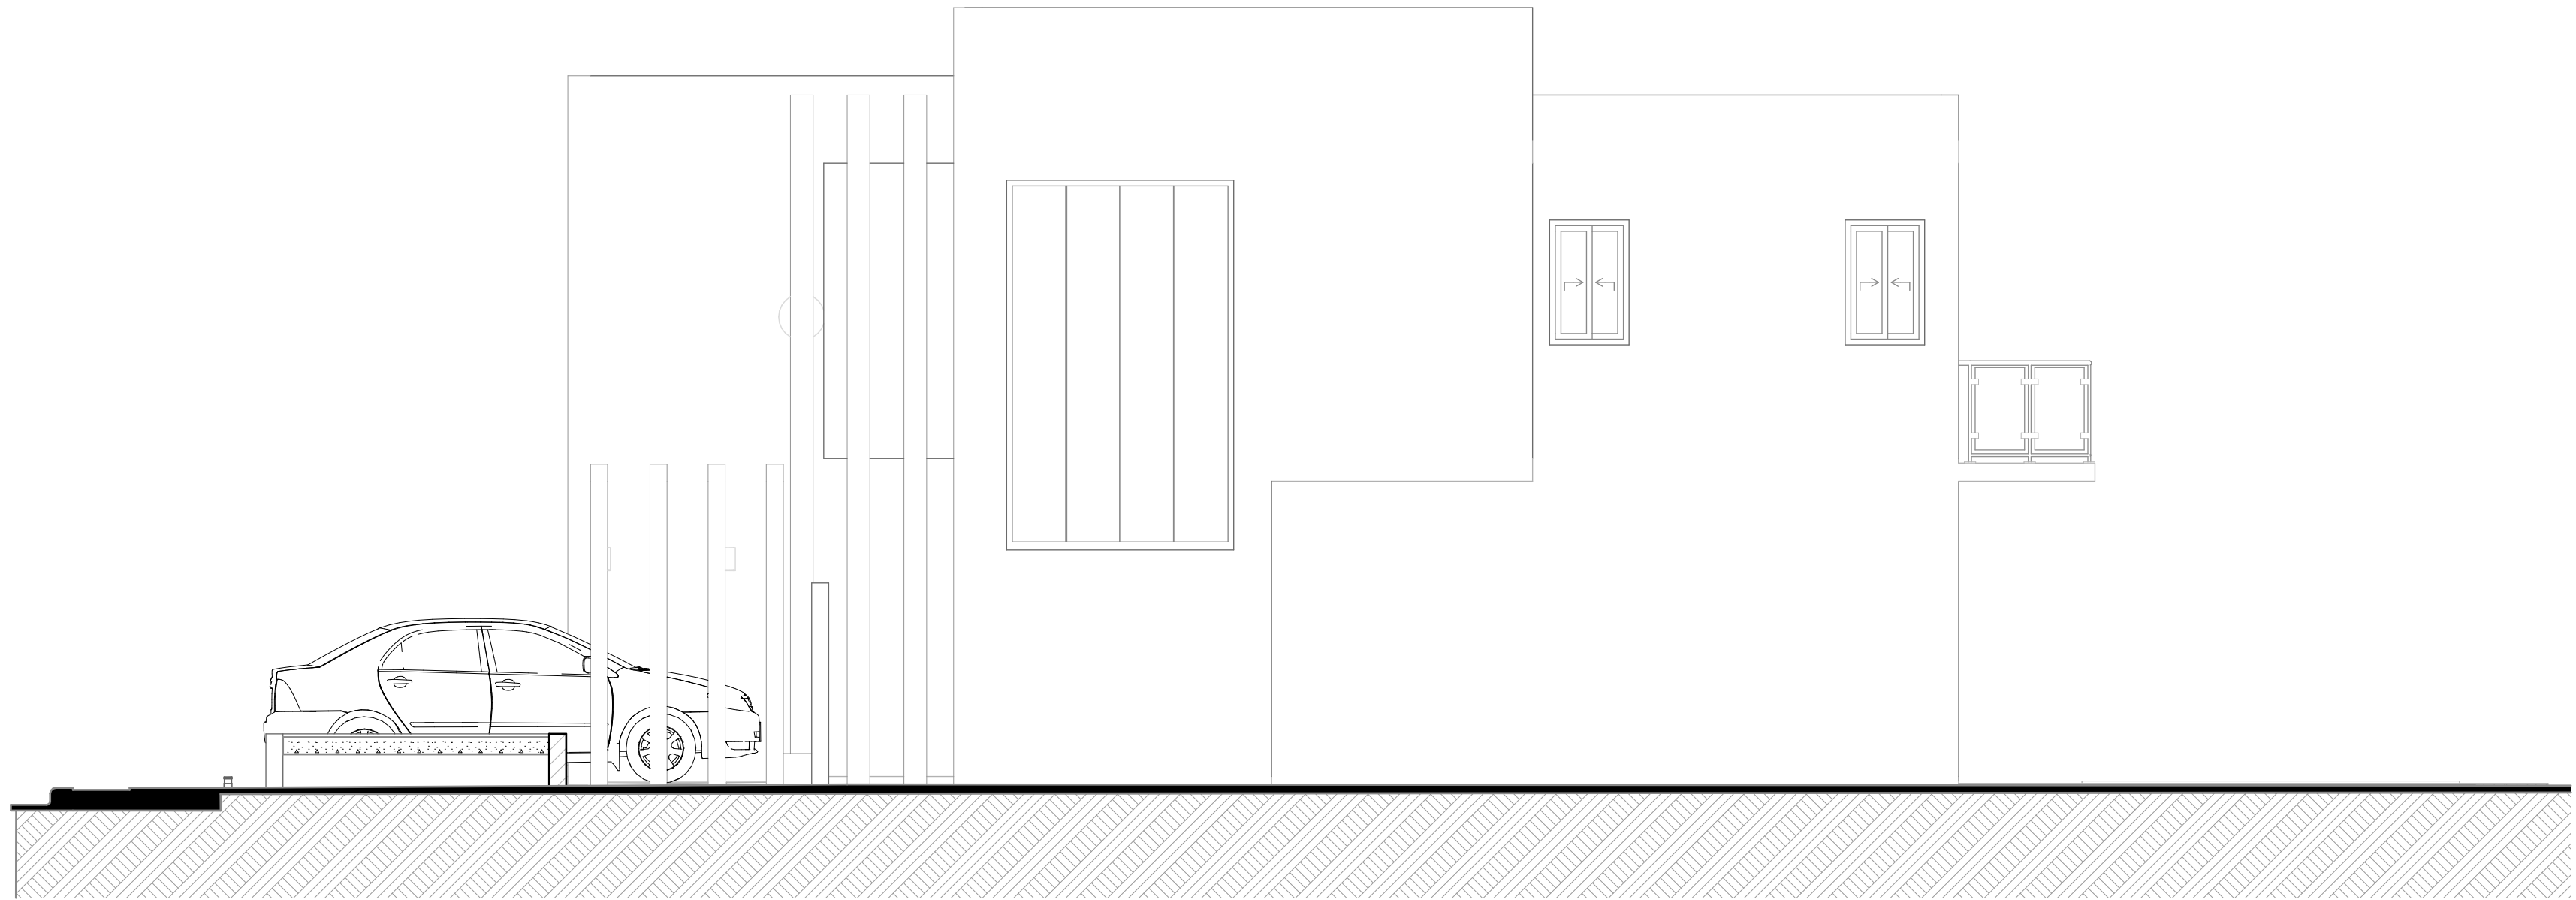

E-2 ELEVACION LATERAL DERECHO
- A1:50

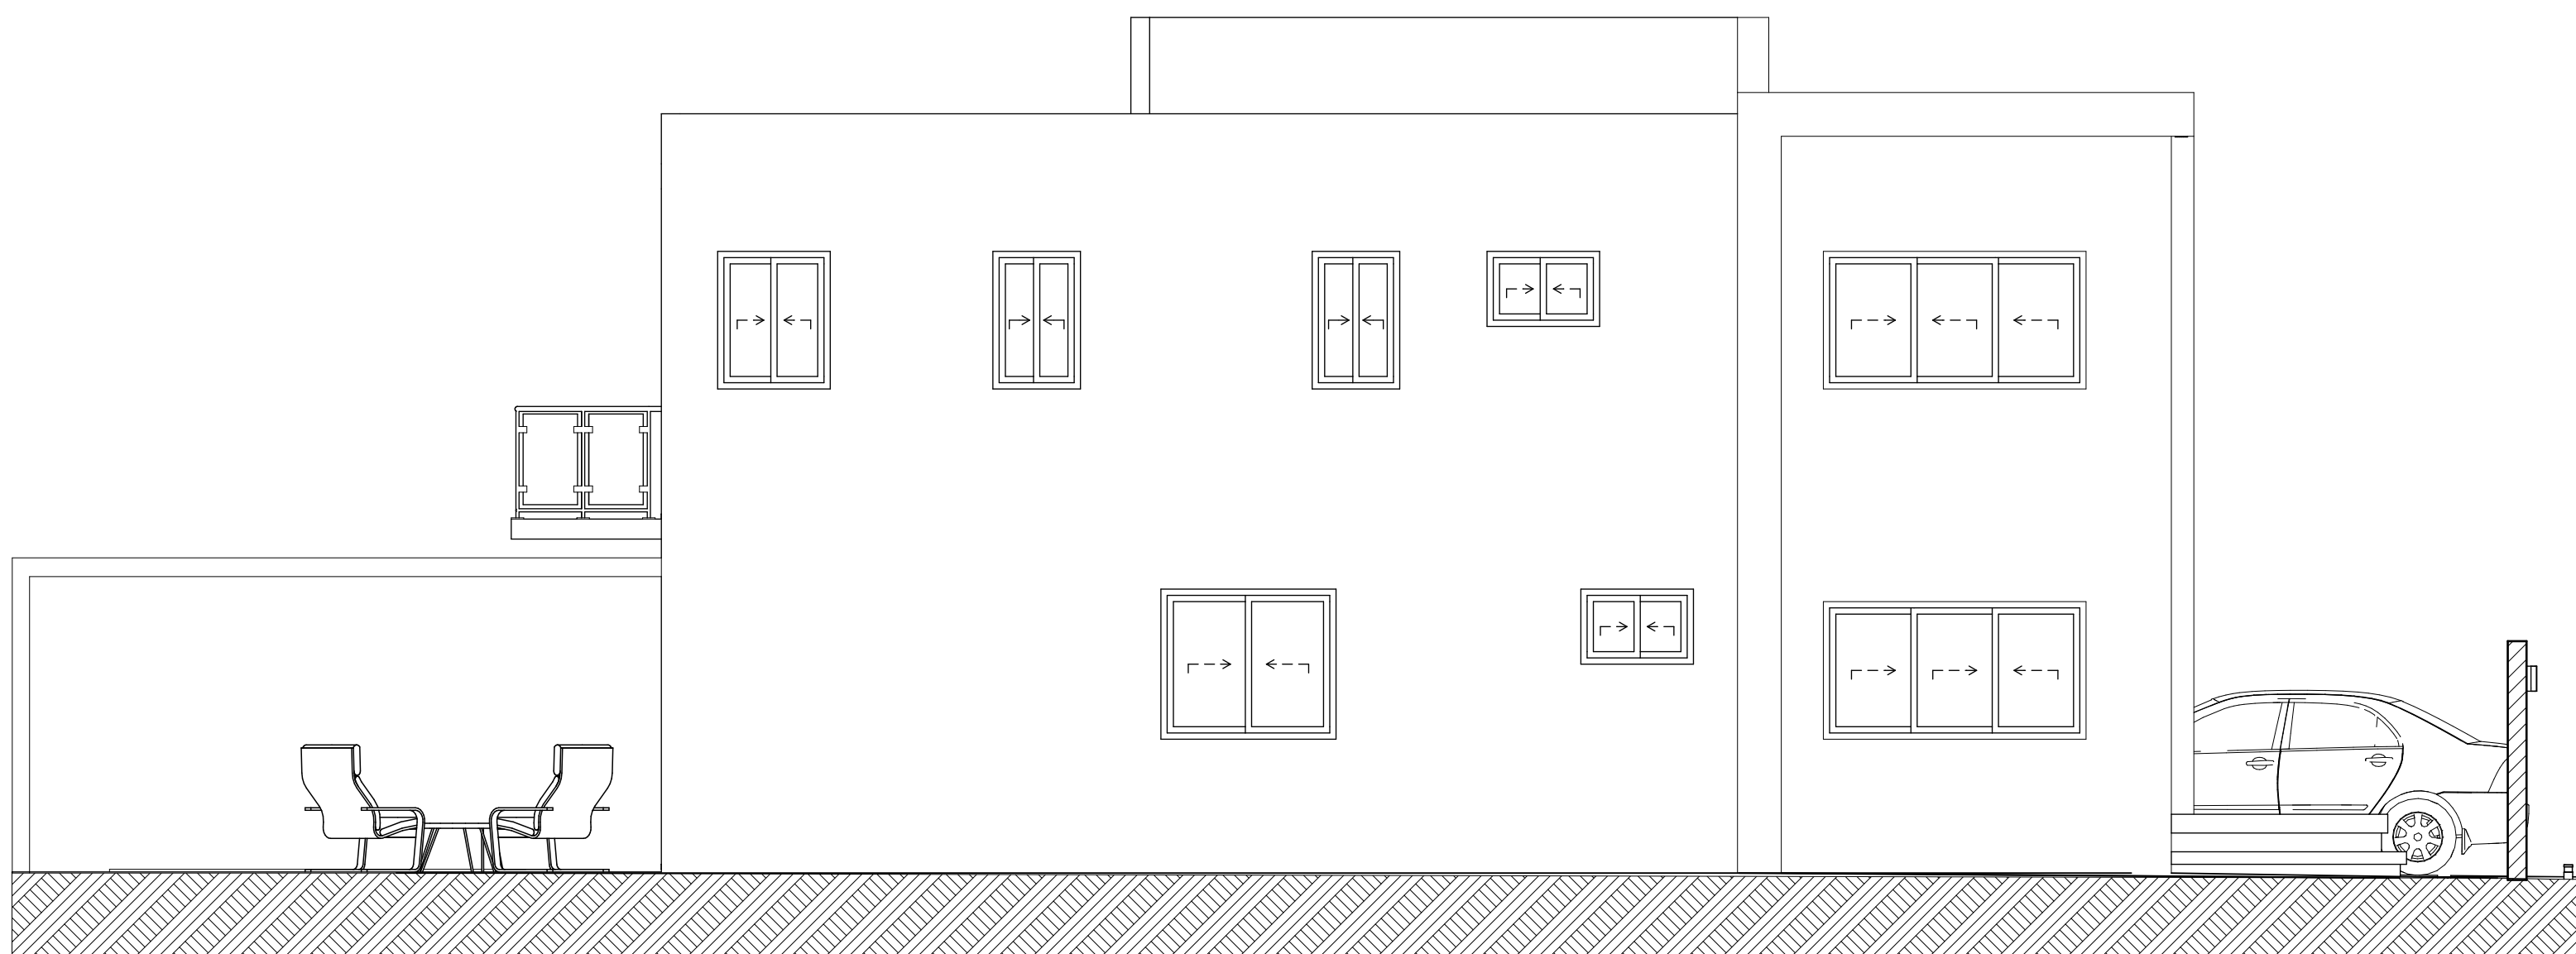

E-4 ELEVACION LATERAL IZQUIERDO
- A1:50

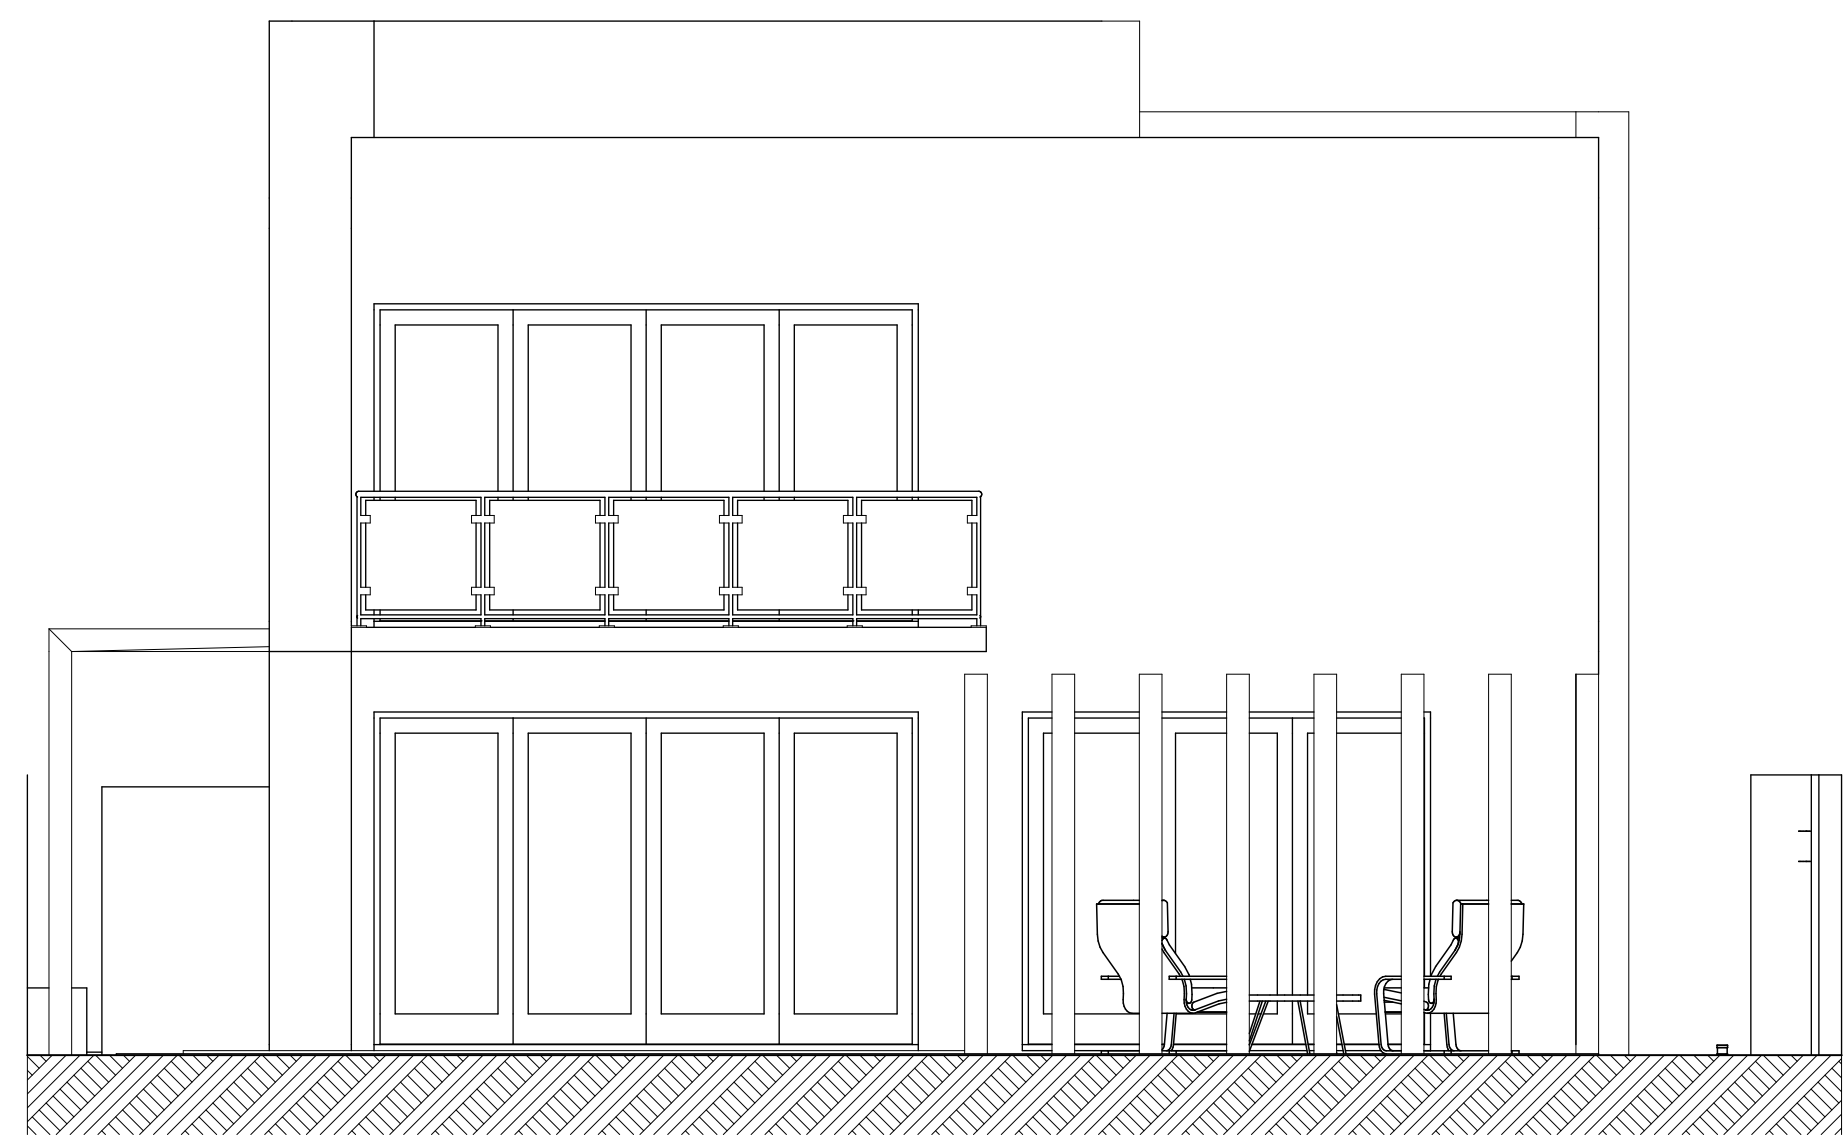

E-3 ELEVACION POSTERIOR
- A1:50



Calle Montaña No. 24
Residencial Alpe IV Santo Domingo Este R.D.
MÓVIL: 809-430-8117
Email: argrochttis@hotmail.com

PROPIETARIO(S):
AUGER PUNTA CANA



Arq. Franklyn Rochttis de P

Firma: 17662
Codia

Ing. María Esther Estevez

Firma: 11811
Codia


Orlando A. Suero A.

Firma: 33701
Codia

Ing. Elizabeth Freeman

Firma: 9457
Codia

DISEÑO SANITARIO

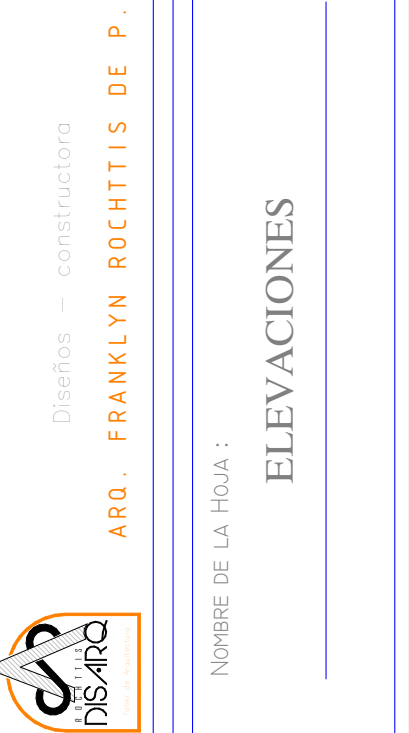

PROYECTO:
VILLAS AUGER

UBICACIÓN
PUNTA CANA
Republica Dominicana


PROPUESTA NO. 1 1
FECHA : ENERO 2026
DIRECTORIO : *****
ARCHIVO : *****
ESCALA : 1:50

OBSERVACIONES :
Todos los planos y dibujos son propiedad
reservados. Incluir el derecho de reproducción
por parte de la obra, de los planos de obra, según
dispositivo de ley, de acuerdo a la ley de la patria.

Numero de Hoja 4
Total de Hojas 5



S-1 SECCION S-1
- A1:50

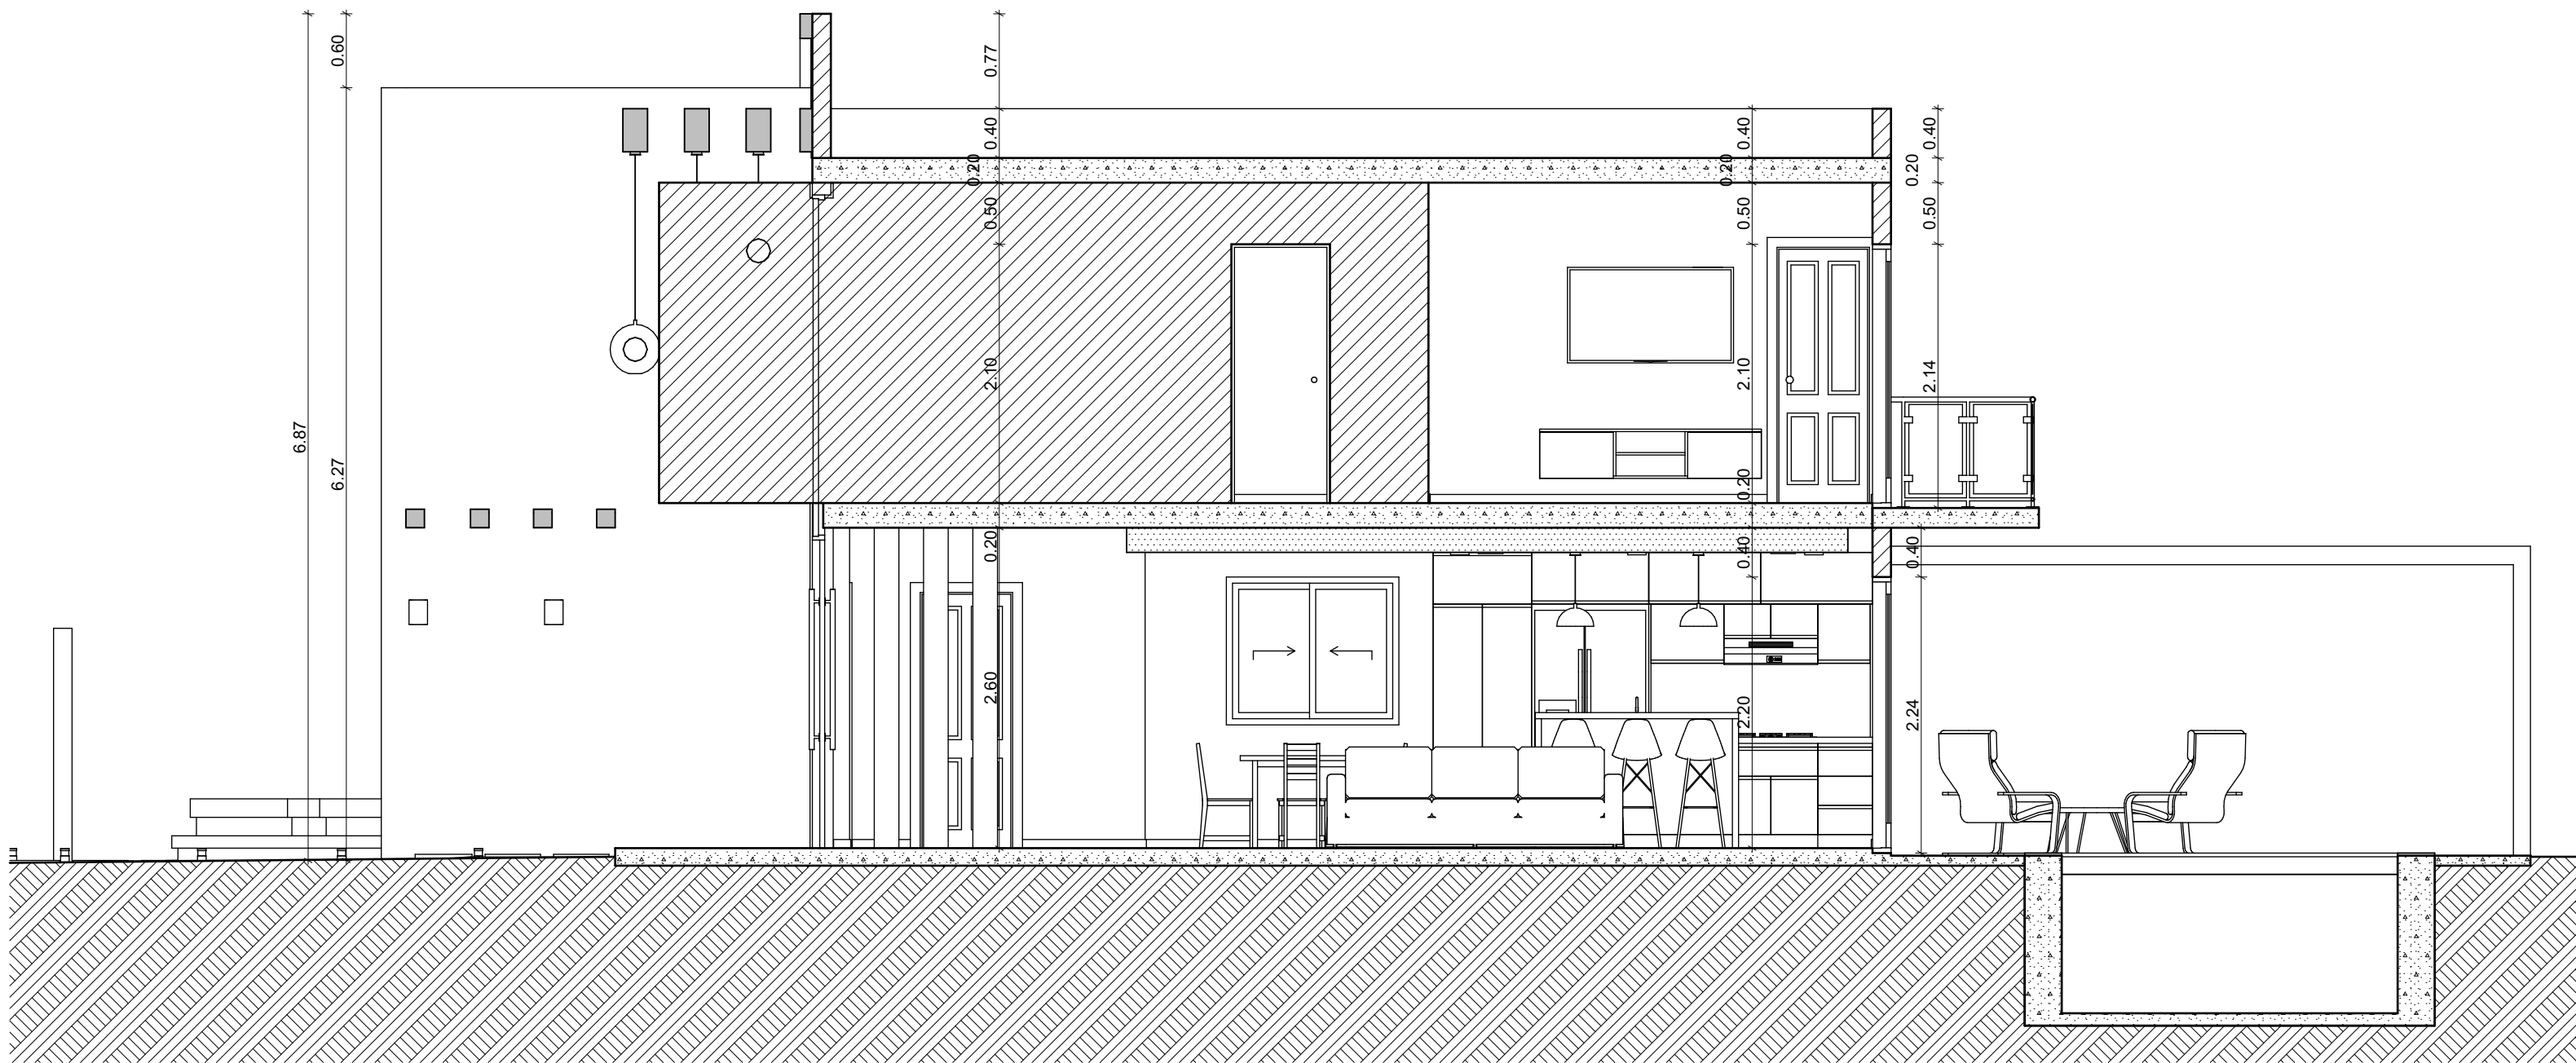

S-2 SECCION S-1
- A1:50



Calle Montaña No. 24
Residencial Alpe IV Santo Domingo Este R.D.
Móvil: 809-440-8117
Email: arqrochttis@hotmail.com

PROPIETARIO(S) :
AUGER PUNTA CANA



Arq. Franklyn Rochttis de P.
Firma: 17662
DISEÑO ARQUITECTONICO CODIA
Ing. María Esther Estevez
Firma: 11811
DISEÑO ESTRUCTURAL CODIA
Orlando A. Suero A.
Firma: 33701
DISEÑO ELECTRICO CODIA
Ing. Elizabeth Freeman
Firma: 9457
DISEÑO SANITARIO CODIA

Diseños - constructora
ARQ. FRANKLYN ROCHTTIS DE P.
SECCIONES
NOMBRE DE LA HOJA :

PROYECTO:
VILLAS AUGER

UBICACIÓN
PUNTA CANA
Republica Dominicana

PROPUESTA No. 1 1
FECHA : ENERO 2026
DIRECTORIO : *****
ARCHIVO : *****
ESCALA : 1:50

OBSERVACIONES :
Todos los planos y dibujos son propiedad intelectual de ROCHTTIS DE P. No se permite su reproducción, incluido el derecho de reproducción parcial o total, sin el consentimiento escrito del propietario y el autor, a la pena de ser sancionado de acuerdo a la ley.

Numero de Hoja 5
Total de Hojas 5